Unit A2 (594x420)

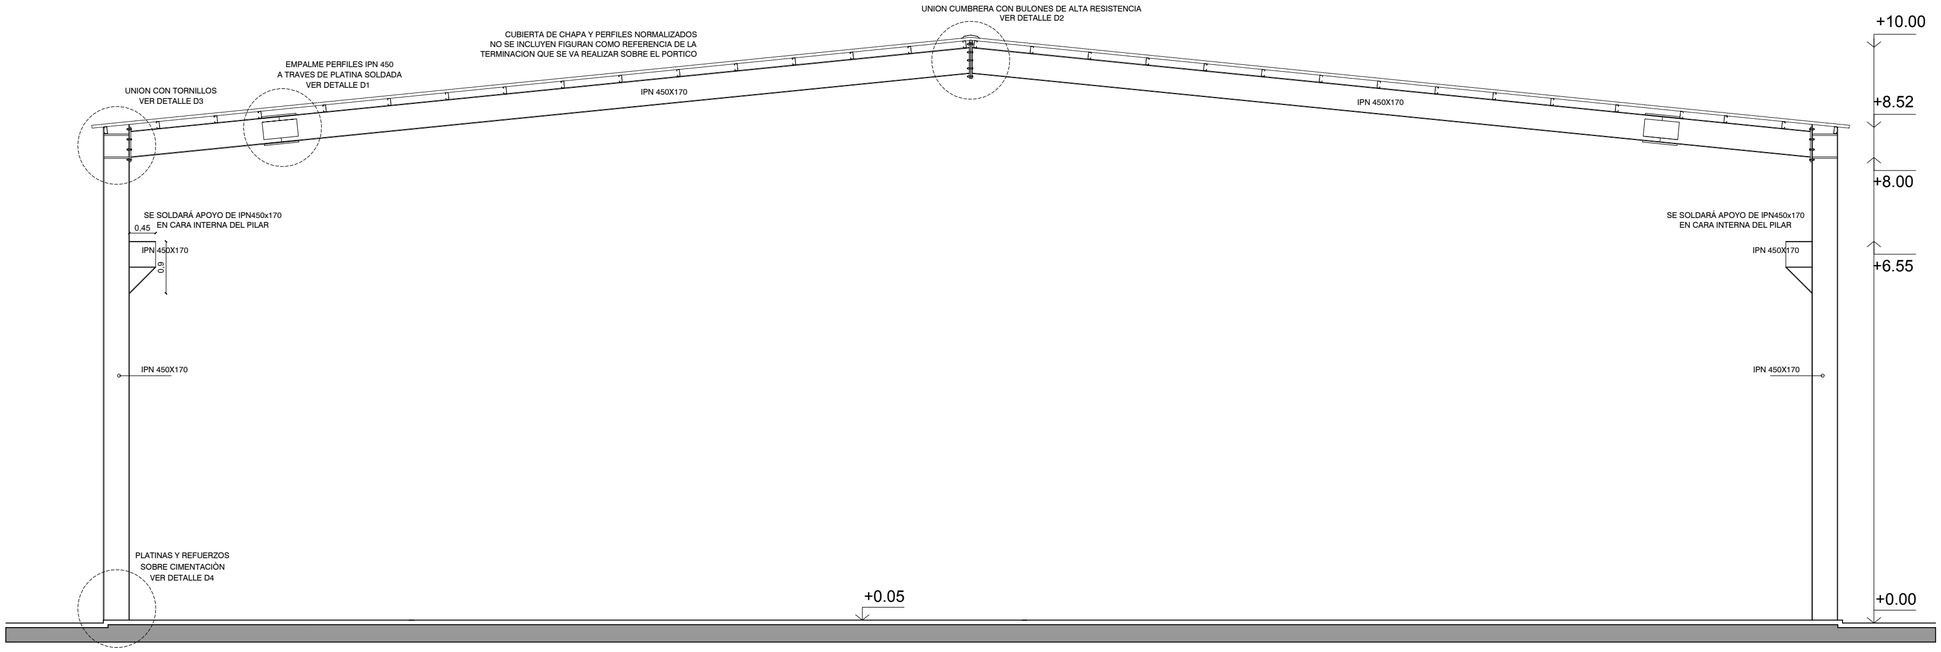

CORTE B-B

Nota: se realizará el suministro de 7 pórticos acorde al gráfico con los elementos de union, refuerzos, platinas y abulonamientos necesarios

Detalle D2 - Escala 1/25

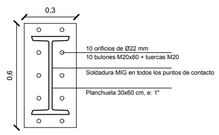

Detalle D3 - Escala 1/25

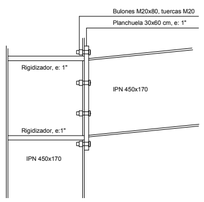

Detalle Empalme D1 - Escala 1/25

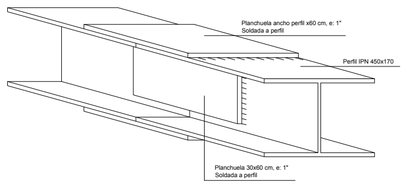

Detalle D4 - Escala 1/25

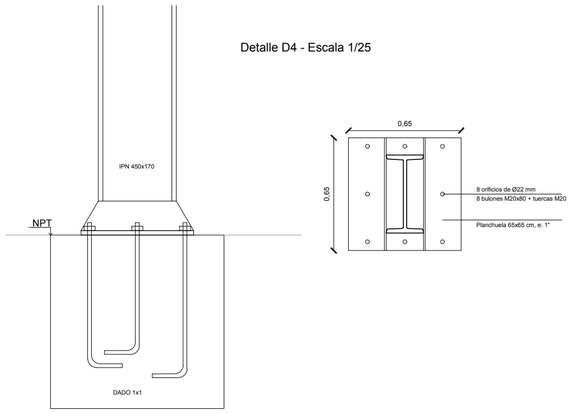

INTENDENCIA DEPARTAMENTAL DE PAYSANDÚ

PAYSANDÚ TIERRA HEROICA

UNIDAD TÉCNICA DE PROYECTO

Obra: **SUMINISTRO ESTRUCTURA METÁLICA**	Lámina: AL01
Lámina : Detalle pórticos metálicos	Escala : 1/75
Técnicos:	Paysandú, Mayo de 2021.-