


SENTIDO DE CIRCULACION

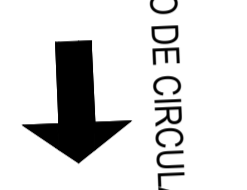


PLANTA de CALLE 19 de ABRIL



		Lámina: 1
OBRA: REPARACION PEATONAL 19 DE ABRIL		
LAMINA: PLANTA GENERAL	ESCALA: 1:100	FECHA: MARZO 2011
PROYECTISTA:		firma propietario:
TECNICO		

DETALLE DE BASE Y PAVIMENTOS  
(PEATONAL Y VEHICULAR)

DETALLE BASE Y PAVIMENTO (TRANSITO PEATONAL)

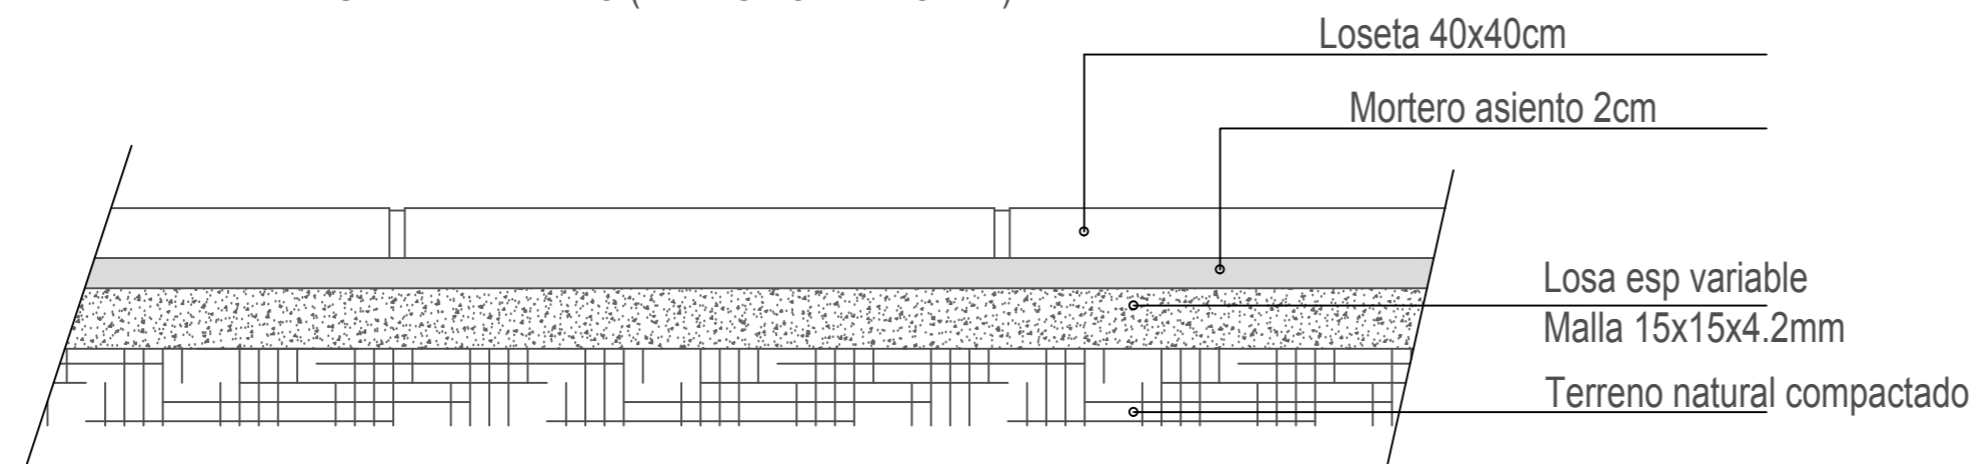

DETALLE BASE Y PAVIMENTO (TRANSITO VEHICULAR)

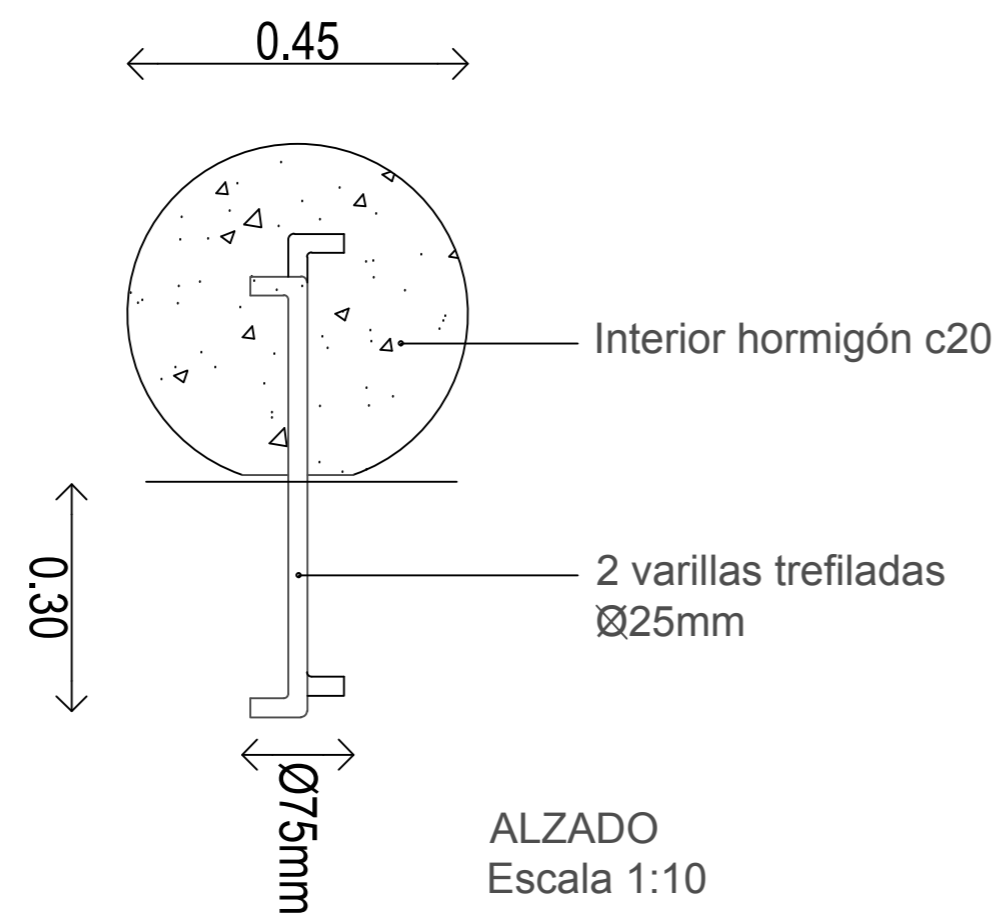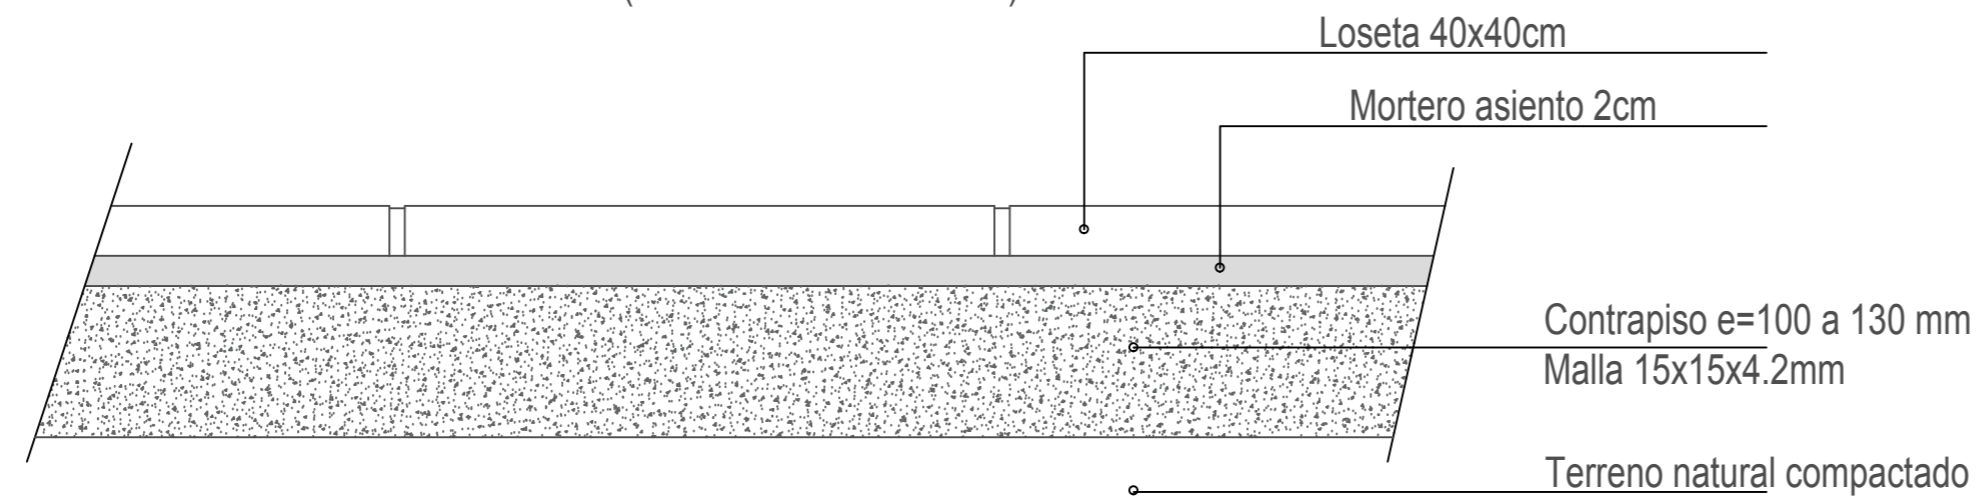

DETALLES BOLARDOS.

MATERIAL: HIERRO DECAPADO  
ESPELOR: 1/4"  
CANTIDAD: 48

PROCEDIMIENTO DE COLOCACIÓN:  
PREVIO A LA FIJACIÓN SE DEBERÁ DE REALIZAR EL COLADO DEL HORMIGÓN EN EL INTERIOR DONDE SE FIJARÁN LOS ANCLAJES DE Ø 25.  
EL ANCLAJE EN SU UBICACIÓN DEFINITIVA SE REALIZARÁ SOBRE LA CALZADA EXISTENTE POR MEDIO DE ANCLAJE QUÍMICO.

 Alcaldía Mayor de Bogotá Oficina de Planeación y Desarrollo Urbano		Lámina:
OBRA: Reparación Peatonal 19 DE ABRIL		2
LAMINA: DETALLES	ESCALA: 1:10 1:5	FECHA: MARZO 2021
PROYECTISTA:	firma propietario:	
TECNICO		