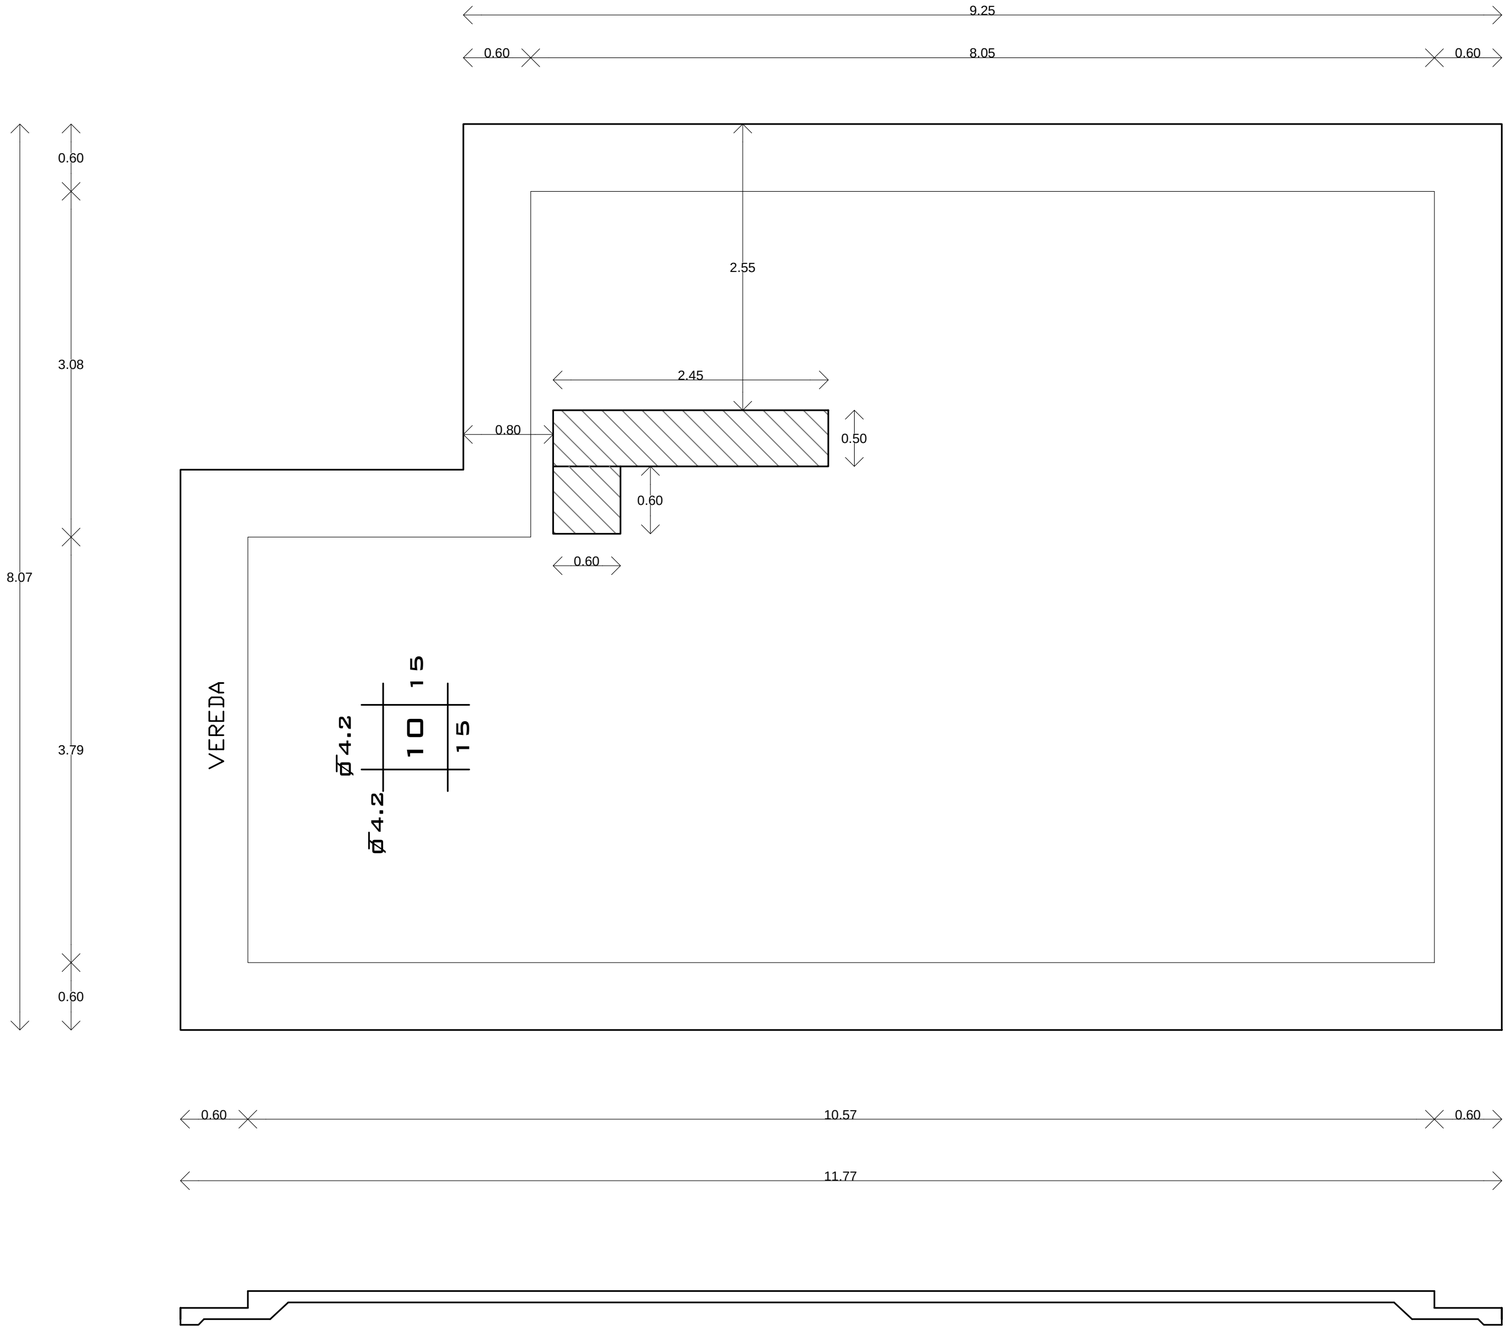


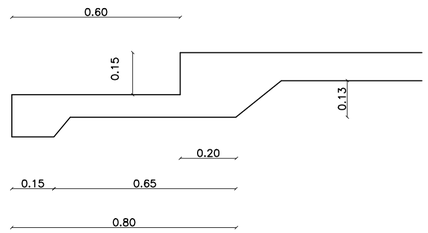


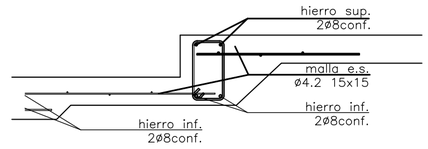


Detalle:
platea de cimentación
y viga perimetral
escala 1:20

| | | |
|---|---|---|
| Obra: | LICITACIÓN PLATEAS | Lámina: 1 |
| Plano: | TIPOLOGIA A<br>3 DORMITORIOS | |
| Escala: | 1:50 | |

PAYSANDÚ
TIERRA HEROICA