

## ANEXO I

<b>P1: Oferta Economica</b>	<b>Concepto Ofertado</b>	<b>Precio</b>	<b>Puntaje</b>
Puntaje P1	$P1 = \frac{P01}{Pn1}^2 \times 60$ precio total de la oferta más baja precio total de la oferta considerada	P01 Pn1	<b>Máximo 60</b>

<b>P2: Evaluación empresa</b>	<b>Concepto y notas presentadas</b>	<b>Datos</b>	<b>Puntaje</b>
Datos de la empresa Art. 7 y 8 del pliego	Antecedentes Art. 7.1		1
	Recibo adquisición pliego		1
	Indicación % materiales de origen nacional		1
	Compromiso de comunicar datos personales de los trabajadores		1


<b>P3: Antecedentes de trabajo</b>	<b>Concepto: de contratos en proyectos similares al objeto de licitación</b>	<b>Número</b>	<b>Puntaje</b>
Experiencia en contratos con montos similares o superiores	Menos de 2		0
	De 2 a 5		2
	De 6 a 9		3
	10 o más		5
Experiencia en contratos con características constructivas similares	Menos de 2		0
	De 2 a 5		2
	De 6 a 9		3
	10 o más		5

<b>P4: Capacidad Técnica Empresa</b>	<b>Concepto: solicitados según pliego</b>	<b>Técnicos</b>	<b>Puntaje</b>
Datos de tecnicos asignados a la obra	Ingeniero Civil		Máximo 7
	Otros		Máximo 3
Listado de equipos y maquinaria	Maquinaria		Máximo 2
	Equipos de mano		Máximo 2
	Equipos auxiliares		Máximo 2
			<b>Máximo 16</b>


<b>P4: Plazo de ejecución</b>	<b>Concepto: Plazo de ejecución propuesto</b>	<b>Puntaje</b>
Plazo de ejecución		<b>Máximo 10</b>

# CORDON CUNETA PROPUESTO

PLANTA - Juntas en cordón cuneta

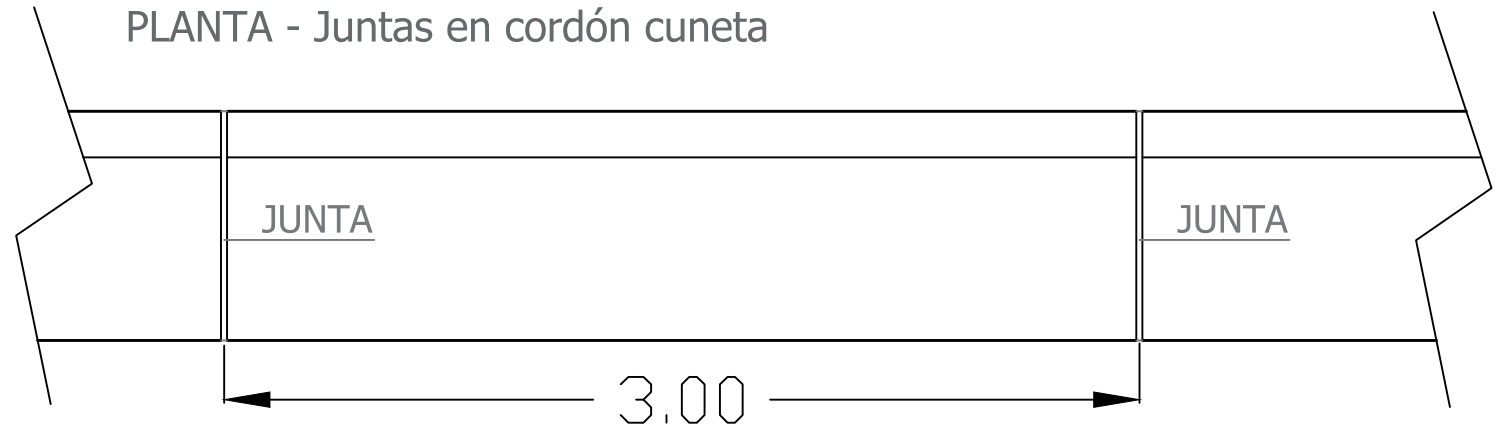

PERFIL TRANSVERSAL

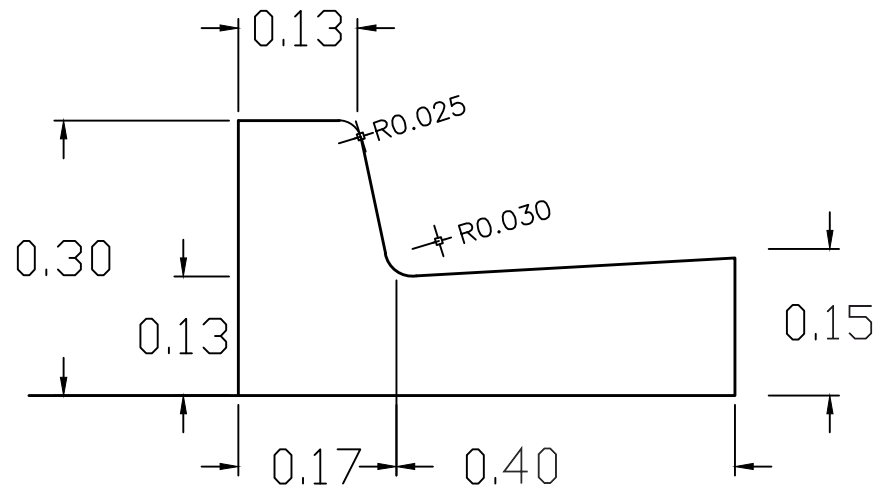

INTENDENCIA DE PAYSANDÚ



Proyecto: Cordón cuneta y badenes. Obra 862. LA.104141  
Localidad de Lorenzo Geyres. Paysandú

Plano: DETALLES CORDON CUNETA


Lámina:

Escala: Sin escala


**C1**

# BADEN TIPO

Area promedio considerada en el cálculo de badenes  
 Sup. aprox = 30 m<sup>2</sup>

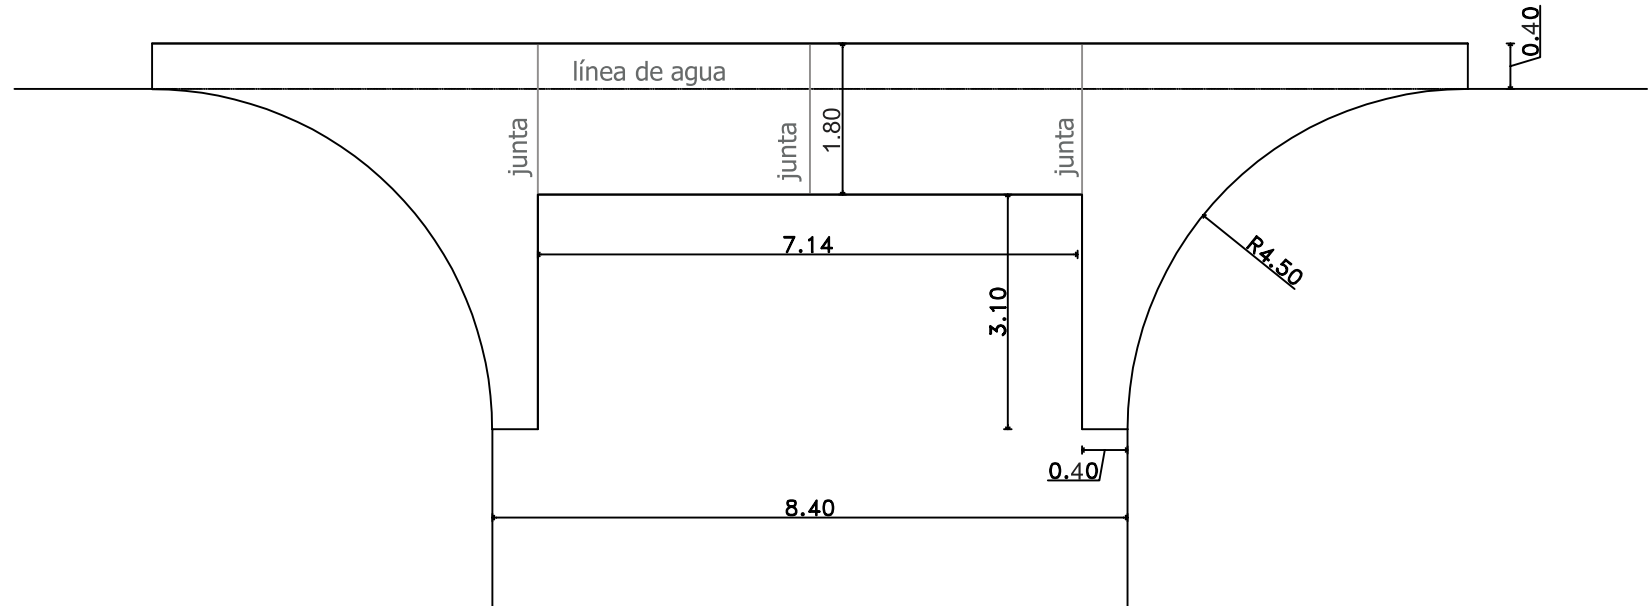

DETALLE DE BADÉN

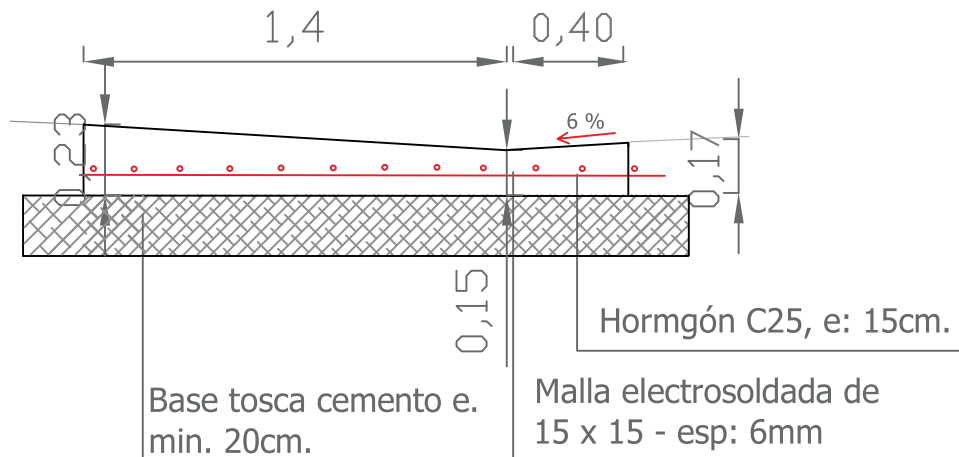

INTENDENCIA DE PAYSANDÚ	
Proyecto: Cordón cuneta y badenes. Obra 862. LA.104141 Localidad de Lorenzo Geyres. Paysandú	
Plano: DETALLES PERFIL TIPO DE BADEN	Lámina: <b>C2</b>
Escala: Sin escala	