

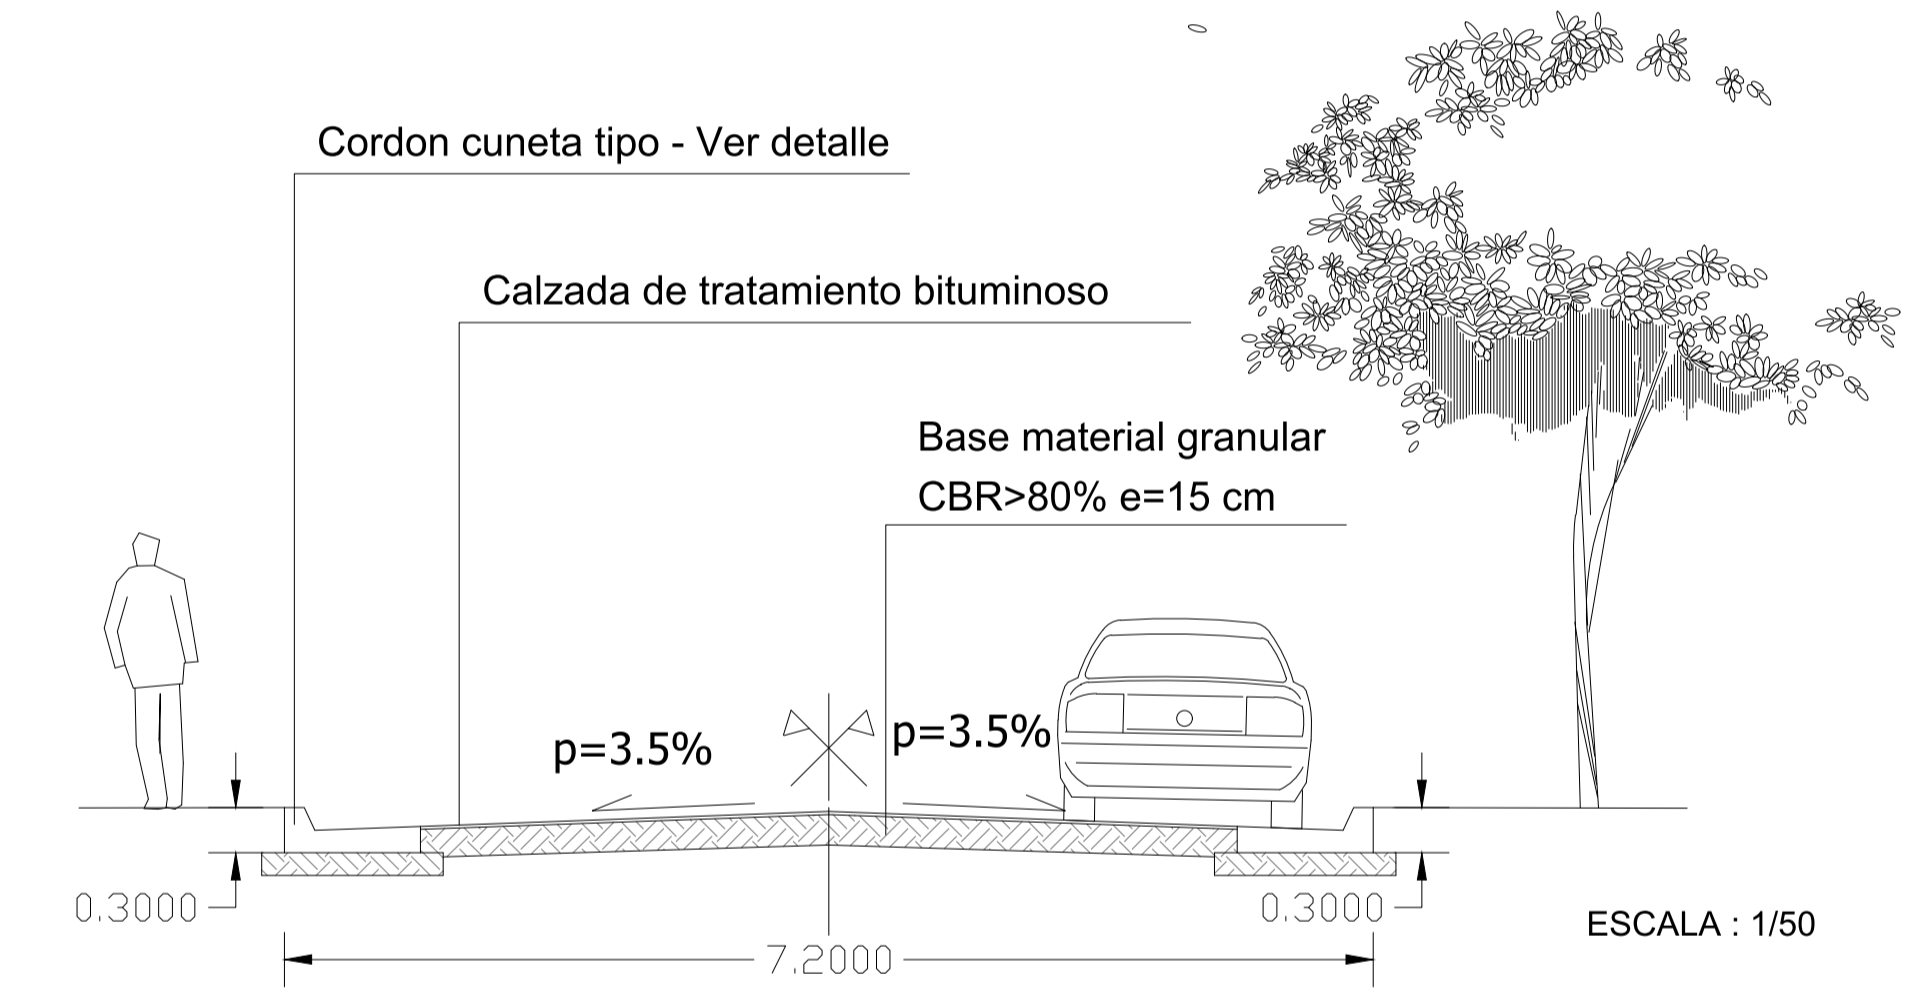


PERFIL TRANSVERSAL TIPO:
 CALLE N°17 - CALLE N°20 - CALLE N°28 - CALLE N°30
 ESCALA : 1/50

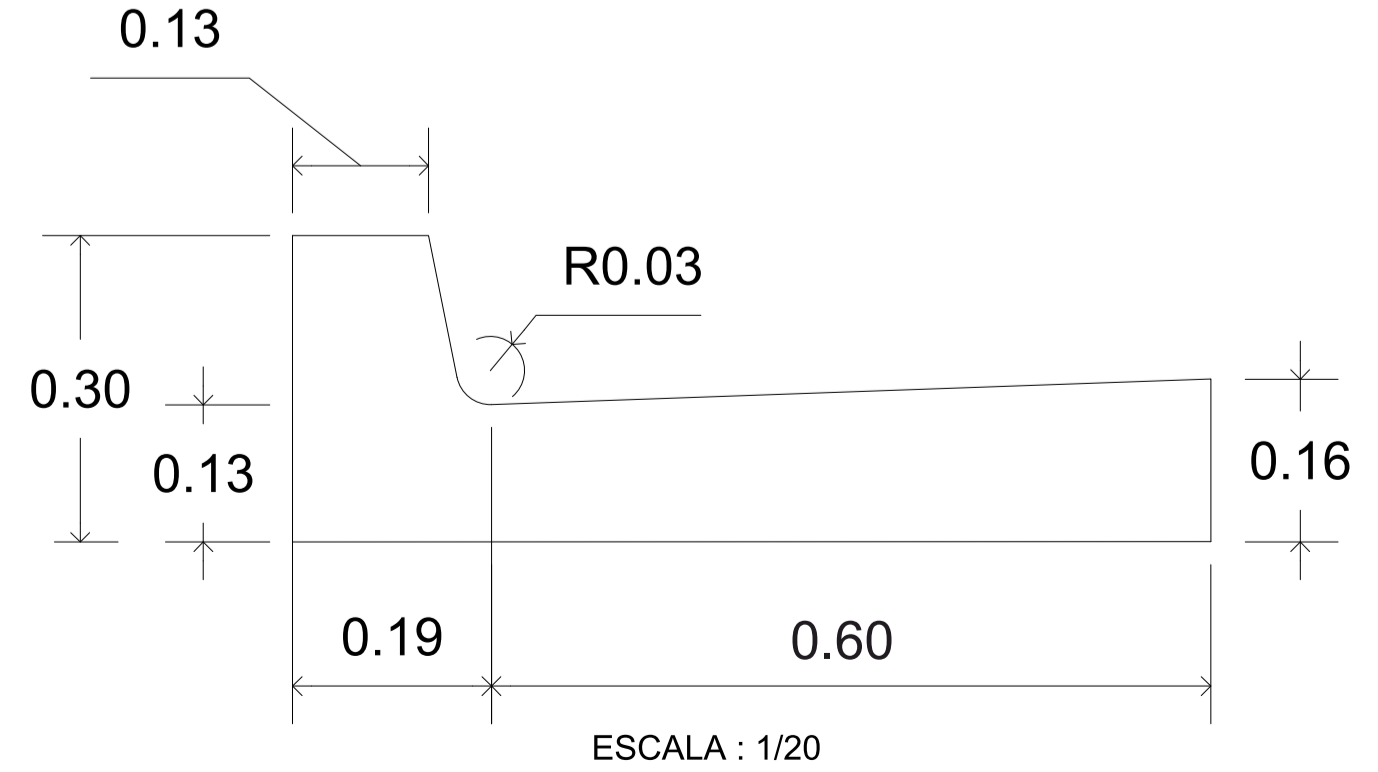

PERFIL TRANSVERSAL TIPO:
 CALLE N°18 - CALLE N°19 - CALLE N°20 - CALLE N°23
 CALLE N°27 - CALLE N°30 - CALLE UTE 7
 ESCALA : 1/50

DETALLE CORDON CUNETA PROPUESTO

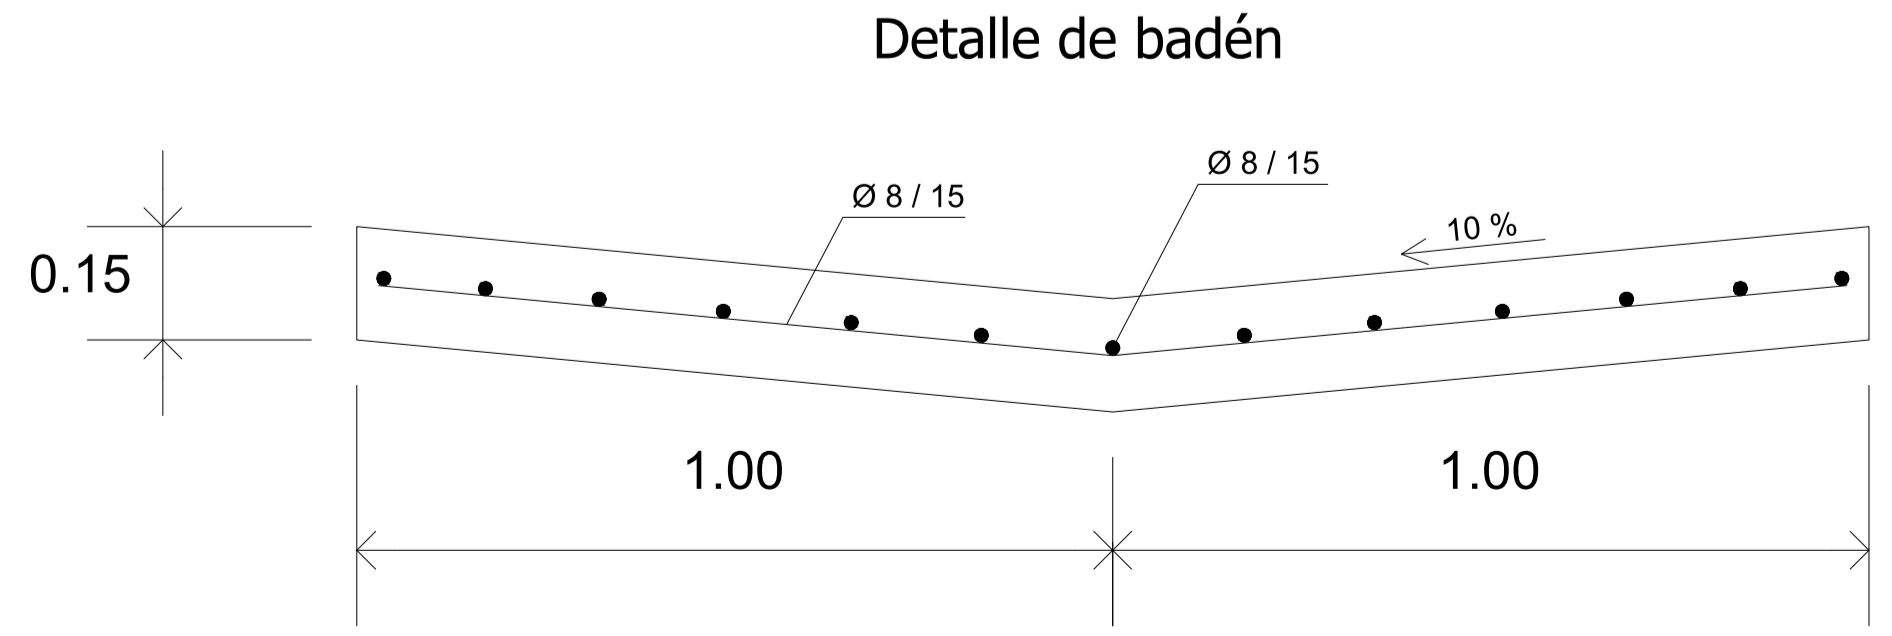

- LEYENDA**
- Limite propiedad
 - Eje terreno existente
 - Eje de Proyecto
 - Cordón Cuneta a construir
 - Badén de H°A° a construir
 - ↖ Toma de cuneta a construir

<p>INTENDENCIA DEPARTAMENTAL DE PAYSANDÚ</p>	<p>UNIDAD TÉCNICA DE PROYECTOS</p>	Lámina:
		01
<p>OBRA: CONSTRUCCIÓN DE CORDÓN CUNETA Y TRATAMIENTO BITUMINOSO - TAMBORES</p>		<p>Escala 1:1000 Escala 1:50 Escala 1:20</p>
<p>Lámina : PLANTA - DETALLES - CORTES</p>		<p>Técnicos: Ing. Civil Gustavo Belvisi Ing. Civil Diego Belvisi Ing. Civil Nicolas Ulaneo</p>
<p>Paysandú, Agosto de 2021.-</p>		