


## CABEZAL DE ALCANTARILLA DE MICRODRENAJE

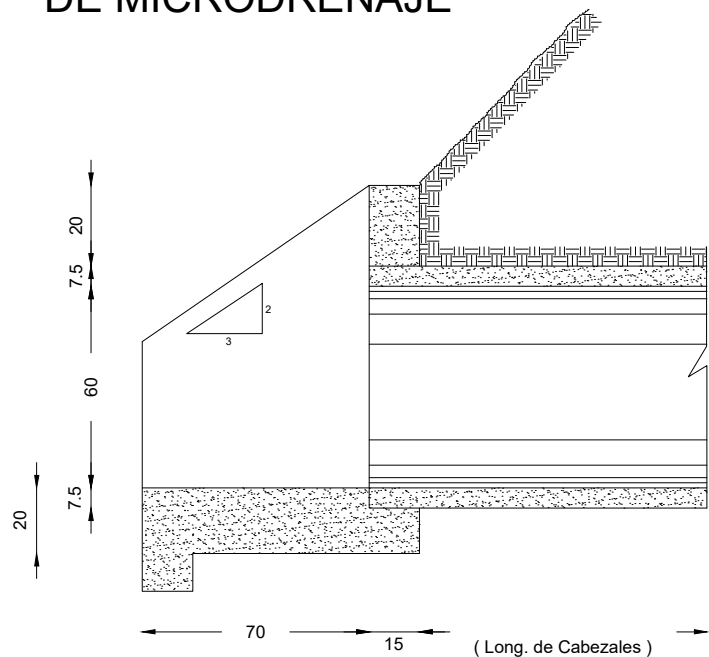

## CORTE

  	
OBRA: URBANIZACIÓN BARRIO CHAPLIN	Lámina: L/20
Lámina: ESTRUCTURA DE DESCARGA DETALLE CABEZAL	Escala 1:30
Técnicos: Ing. Civil Gustavo Belvisi Ing. Civil Diego Belvisi	Ing. Eduardo Costa Cindy Sabaño