

2.92

2.87

HOJA DE CHAPA 1,5X3 m, e=3mm
TERMINACION FONDO ANTOXIDO +
ESMALTE SINTETICO GRIS OSCURO

TUBULAR DE 50x50 mm, e= 4 mm

TUBULAR DE 100x100 mm, e= 4 mm

1,50

3,70

MURO A CONSTRUIR

PILAR DE TRABA 15X20 H/M

DADO Hº CICLOPEO 0,60X0,60X0,80m
Hº DE LIMPEZA

DADO Hº CICLOPEO 0,60X0,60X0,80m
Hº DE LIMPEZA

DADO Hº CICLOPEO 1,0X1,0X1,0m
Hº DE LIMPEZA

PILAR DE TRABA 15X20 H/M

VISTA ESTE- HOSPITAL



OESTE
MONUMENTO A PERPETUIDAD

OESTE
MONUMENTO A PERPETUIDAD

OESTE
MONUMENTO A PERPETUIDAD

Cara oeste a la vista

Cara oeste a la vista

Cara oeste a la vista

ESTE
HOSPITAL

ESTE
HOSPITAL

ESTE
HOSPITAL

Cara este revocada

Cara este revocada

Cara este revocada

5,64

5,64

5,64

5,64

5,64


DADO Hº CICLOPEO 1,0X1,0X1,0m

PLANTA DE ALBAÑILERIA

Obra: **MURO MONUMENTO A PERPETUIDAD** Lámina: **AL01**

Lámina : **PLANTA Y ALZADO MURO** Escala: 1/100

Técnicos: Ing. Gustavo Belvisi / Arq. Natalia Minetti / Poysondu, Marzo de 2023

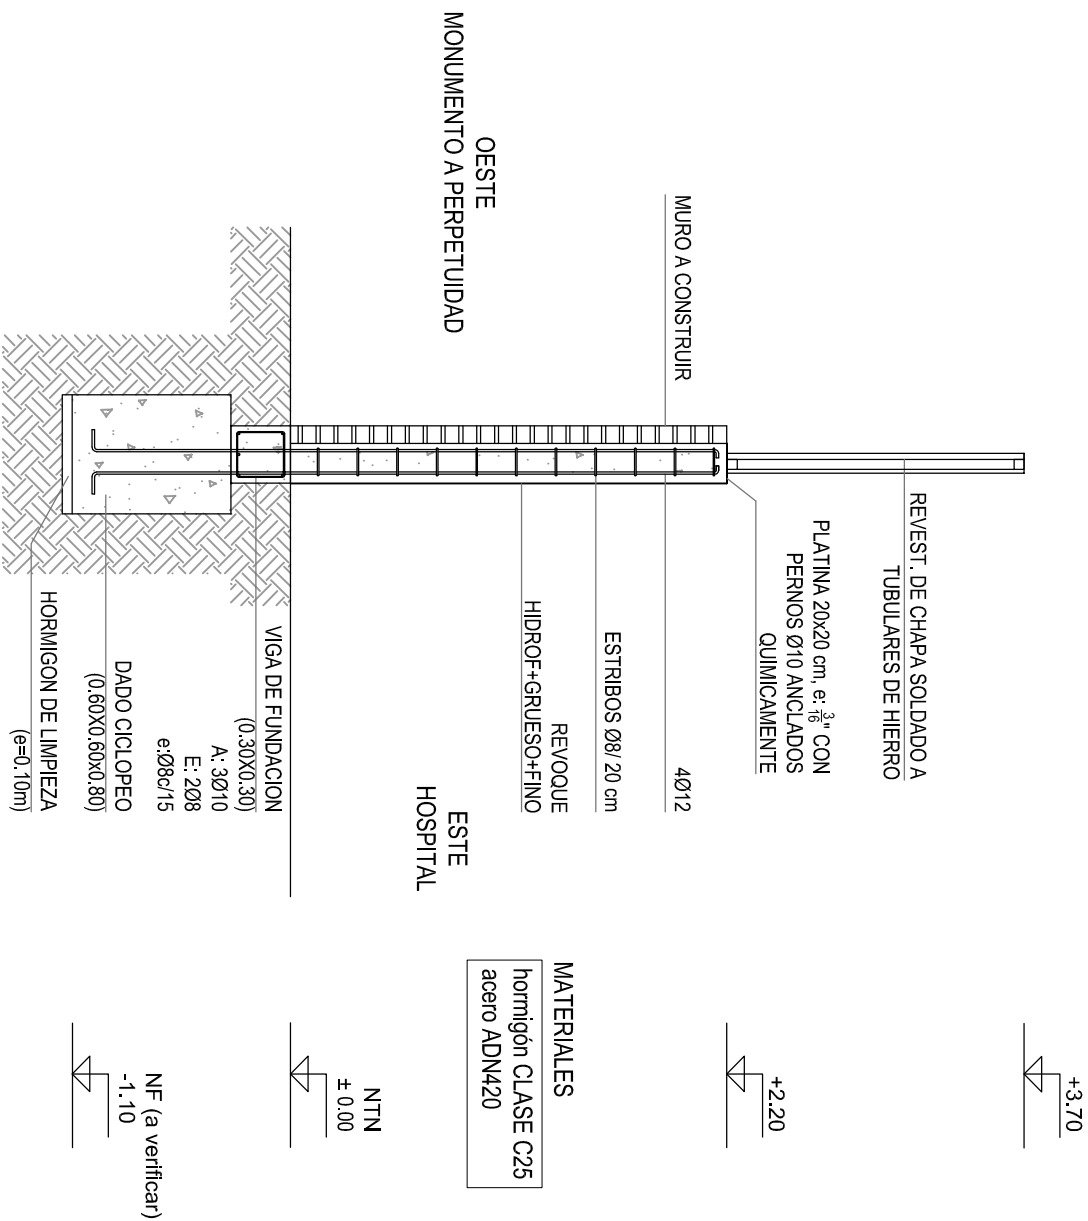

MATERIALES
 hormigón CLASE C25
 acero ADN420

DETALLE DE ESTRUCTURA DE MURO

INTENDENCIA DEPARTAMENTAL DE PAYSANDÚ

PAYSANDÚ TERRAHERÓICA

UNIDAD TÉCNICA DE PROYECTO

Obra: **MURO MONUMENTO A PERPETUIDAD** Lámina: **AL02**

Lámina: **DETALLE ESTRUCTURA** Escala: 1/40

Técnicos: Inq. Gustavo Belvisi
 Arq. Natalia Minetti

Paysandú, Marzo de 2023

ANEXO I

P1: Oferta Economica	Concepto	Precio	Puntaje
Puntaje P1	P1= (P01/Pn1)² x 60 precio total de la oferta más baja precio total de la oferta considerada	P01 Pn1	Máximo 60

P2: Evaluación empresa	Concepto	Datos	Puntaje
Datos de la empresa Art. 7 y 8 del pliego	Antecedentes Art. 7.1		1
	Recibo adquisición pliego		1
	Indicación % materiales de origen nacional		1
	Compromiso de comunicar datos personales de los trabajadores		1

P3: Antecedentes de trabajo	Concepto:	Número	Puntaje
Experiencia en contratos con montos similares o superiores	de contratos en proyectos similares al objeto de licitación		
	Menos de 2		0
	De 2 a 5		4
	De 6 a 9		7
	10 o más		10
Experiencia en contratos con características constructivas similares	Menos de 2		0
	De 2 a 5		3
	De 6 a 9		6
	10 o más		10

P4: Capacidad Técnica Empresa	Concepto:	Técnicos	Puntaje
Datos de tecnicos asignados a la obra	solicitados según pliego		
	Ingeniero Civil o Arquitecto		Máximo 7
	Otros		Máximo 3
Listado de equipos y maquinaria	Maquinaria		Máximo 2
	Equipos de mano		Máximo 2
	Equipos auxiliares		Máximo 2
			Máximo 16