



DETALLE DE CORDÓN CUNETETA

PLANTA-JUNTAS EN CORDÓN CUNETETA

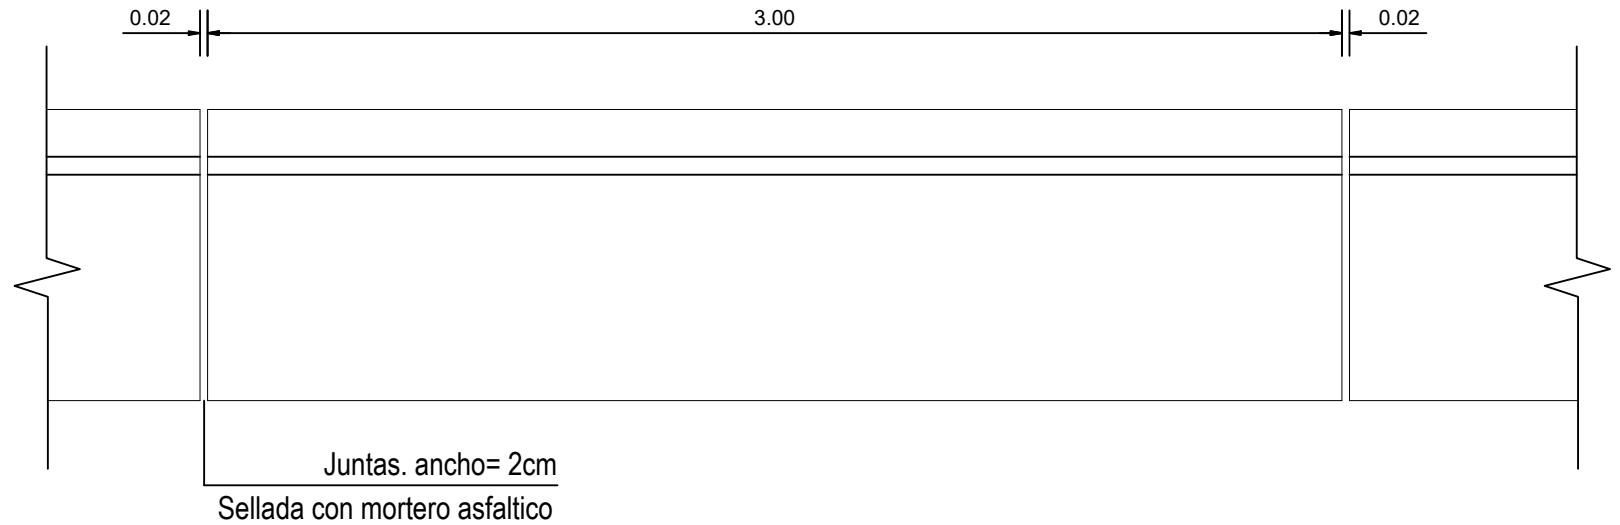

CORTE TRANSVERSAL

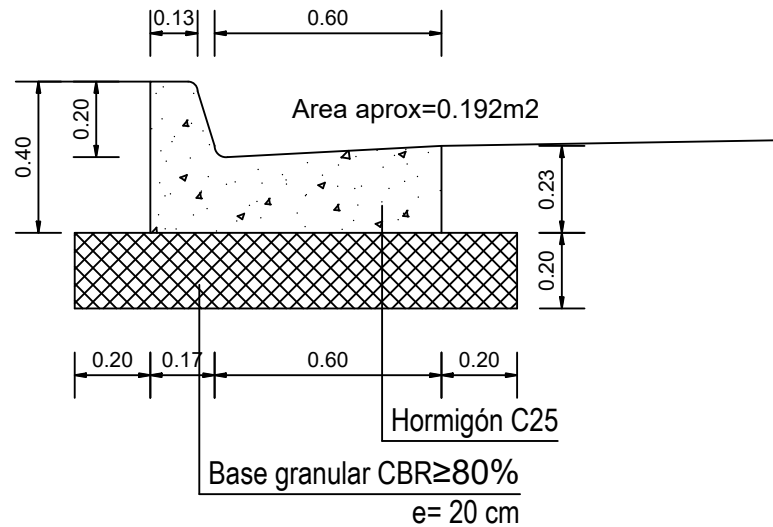

UNIDAD TÉCNICA DE PROYECTOS
INTENDENCIA DE PAYSANDÚ

\\LOGOS IDPL\logos Intendencia- Unidad Proyecto.jpg

Obra: Construcción de cordón cuneta y badenes en la ciudad de Paysandú.

Plano: DETALLES DE CORDÓN
CUNETETA

Lámina:

L01

Escala: 1:20