


PLANIMETRÍA GENERAL

BULEVAR ARTIGAS

ESCALA 1:1000

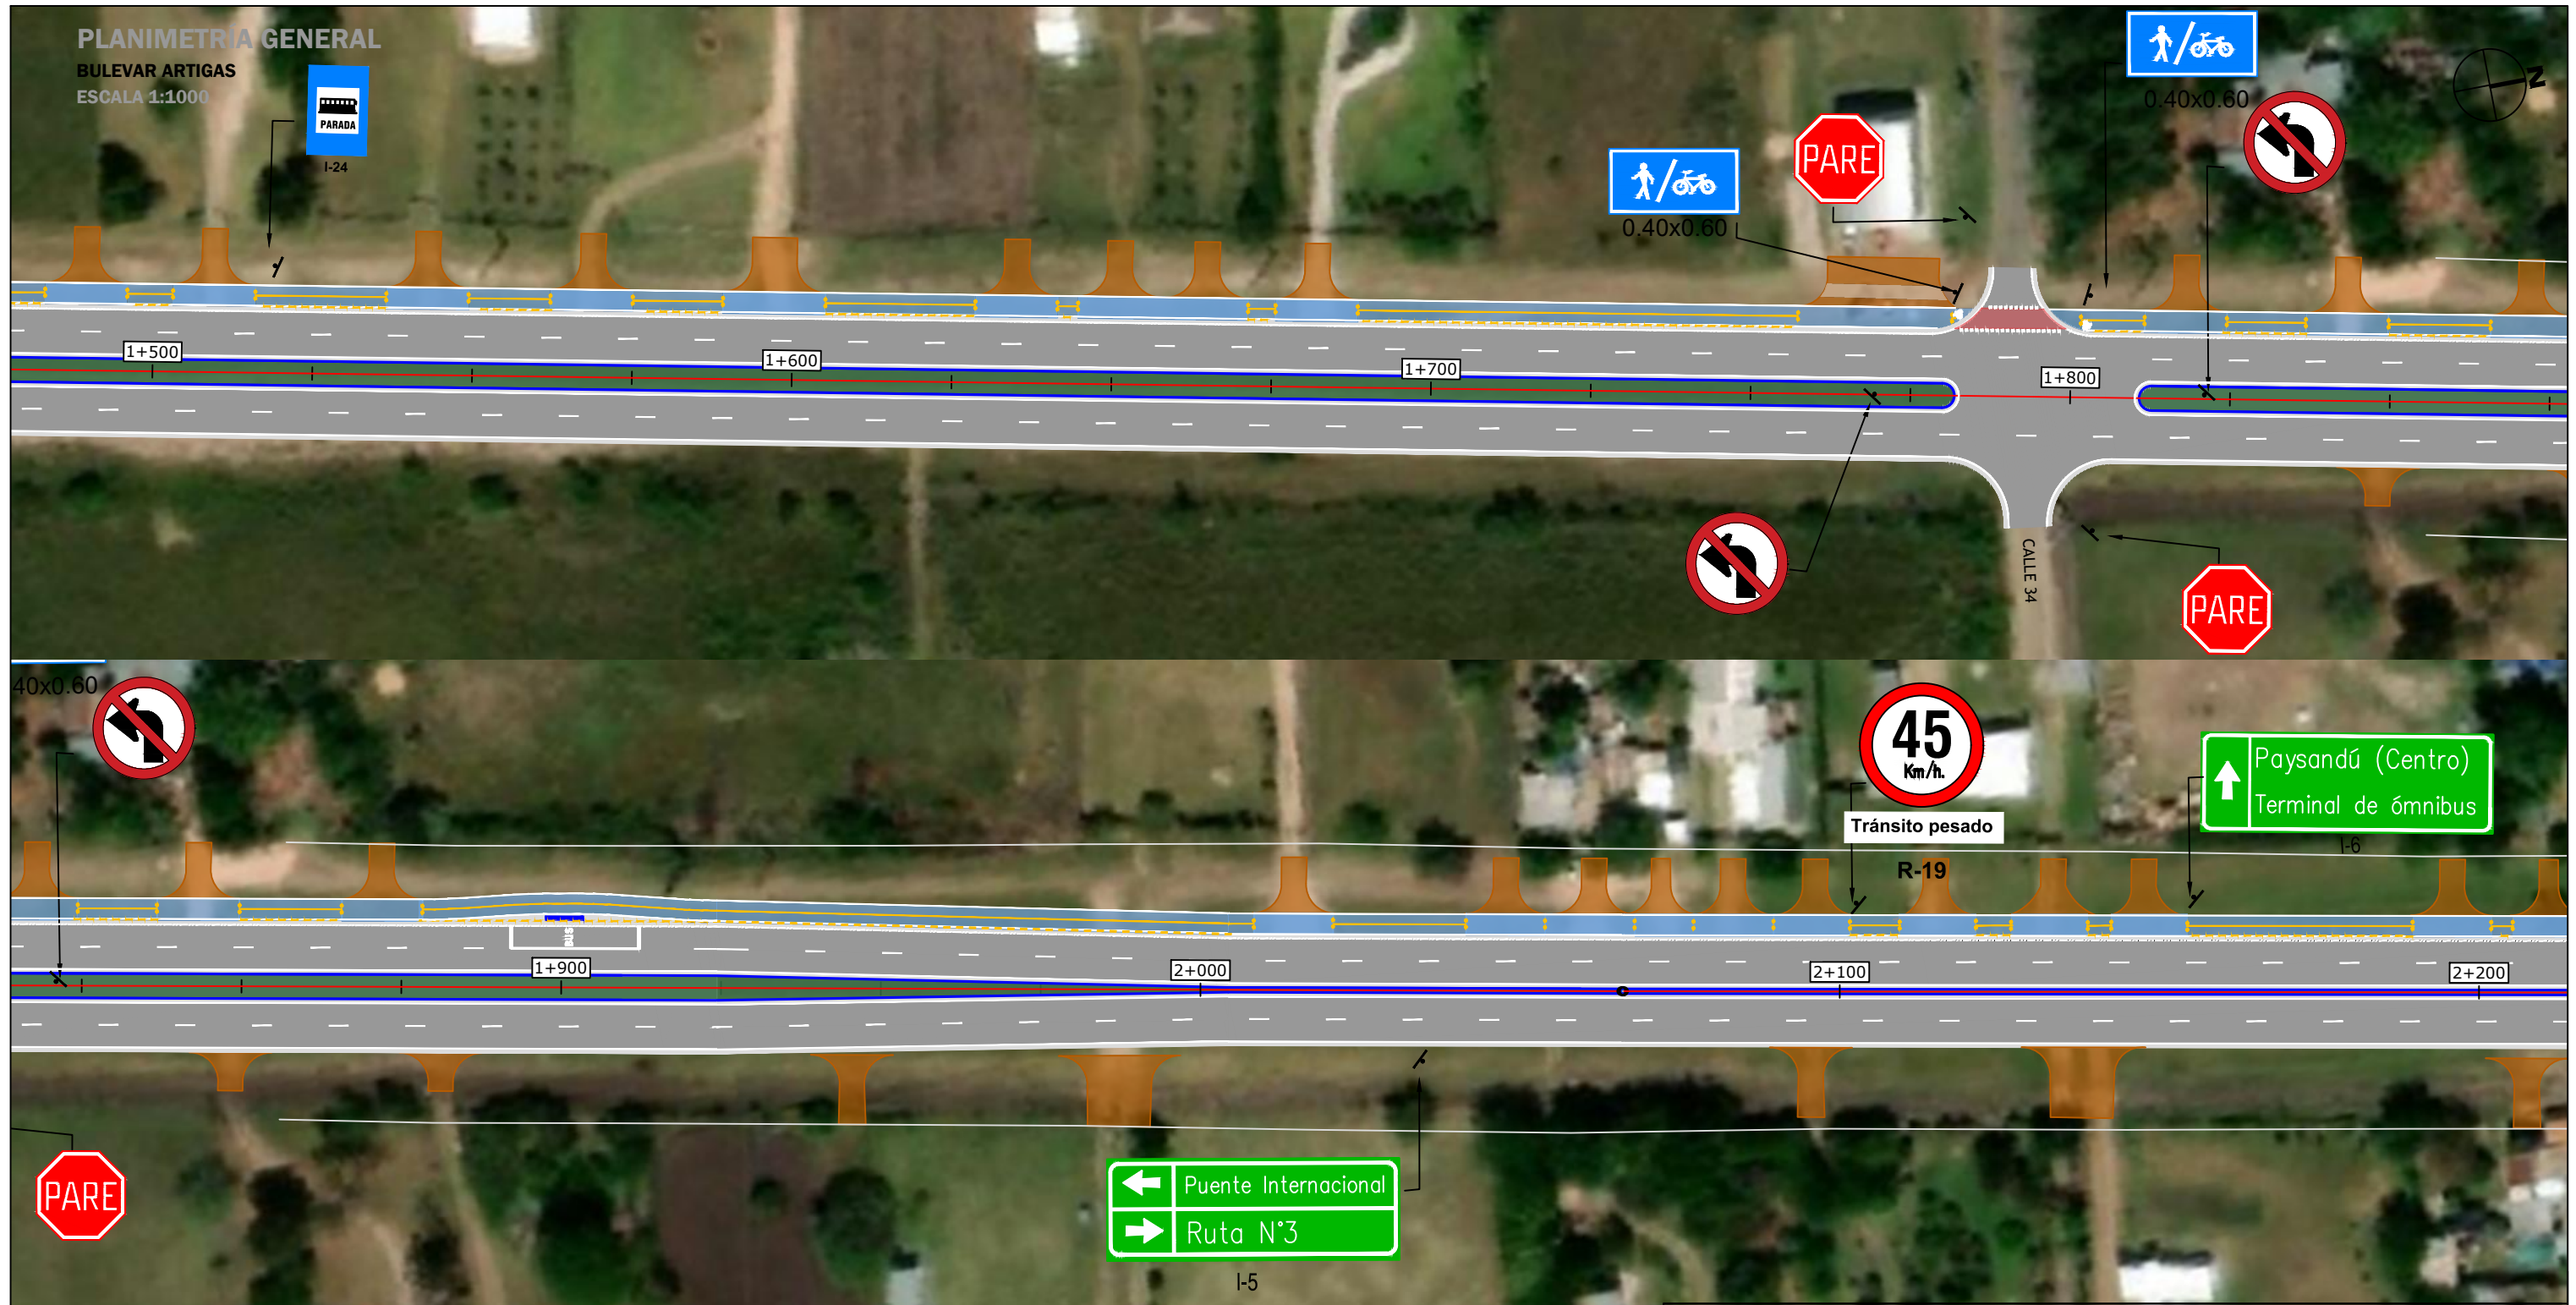

REFERENCIAS HORIZONTALES	
SÍMBOLO	DESCRIPCIÓN
	EJE PROYECTADO
	BORDE DE PAVIMENTO PROYECTADO
	LÍMITE DE PROPIEDAD RELEVADO
	CARPETA ASFÁLTICA ESPESOR 10 CM
	BANQUINAS DE CARPETA ASFÁLTICA ESPESOR 10 CM
	BICISENDA DE CARPETA ASFÁLTICA ESPESOR 10 CM - EL COLOR ES SIMPLEMENTE ILUSTRATIVO
	MOJÓN
	CORDÓN DISCONTINUO/ SEPARADOR DE TRÁNSITO
	ENTRADAS PARTICULARES



	DIRECCIÓN DE VIALIDAD Paysandú, Diciembre 2023.	
	Obra: READECUACIÓN DE BULEVAR ARTIGAS - NORTE	Lámina: PL03
Lámina: PLANTA GENERAL	Escalas: Indicada	
Proyectistas: Ing. Civil Guillermo Daneri INGENIERO ESTRUCTURAL - CJPPU 77745 Ing. Civil Catalina Stirling INGENIERA VIAL - CJPPU 192518		