Unit A2 (594x420)

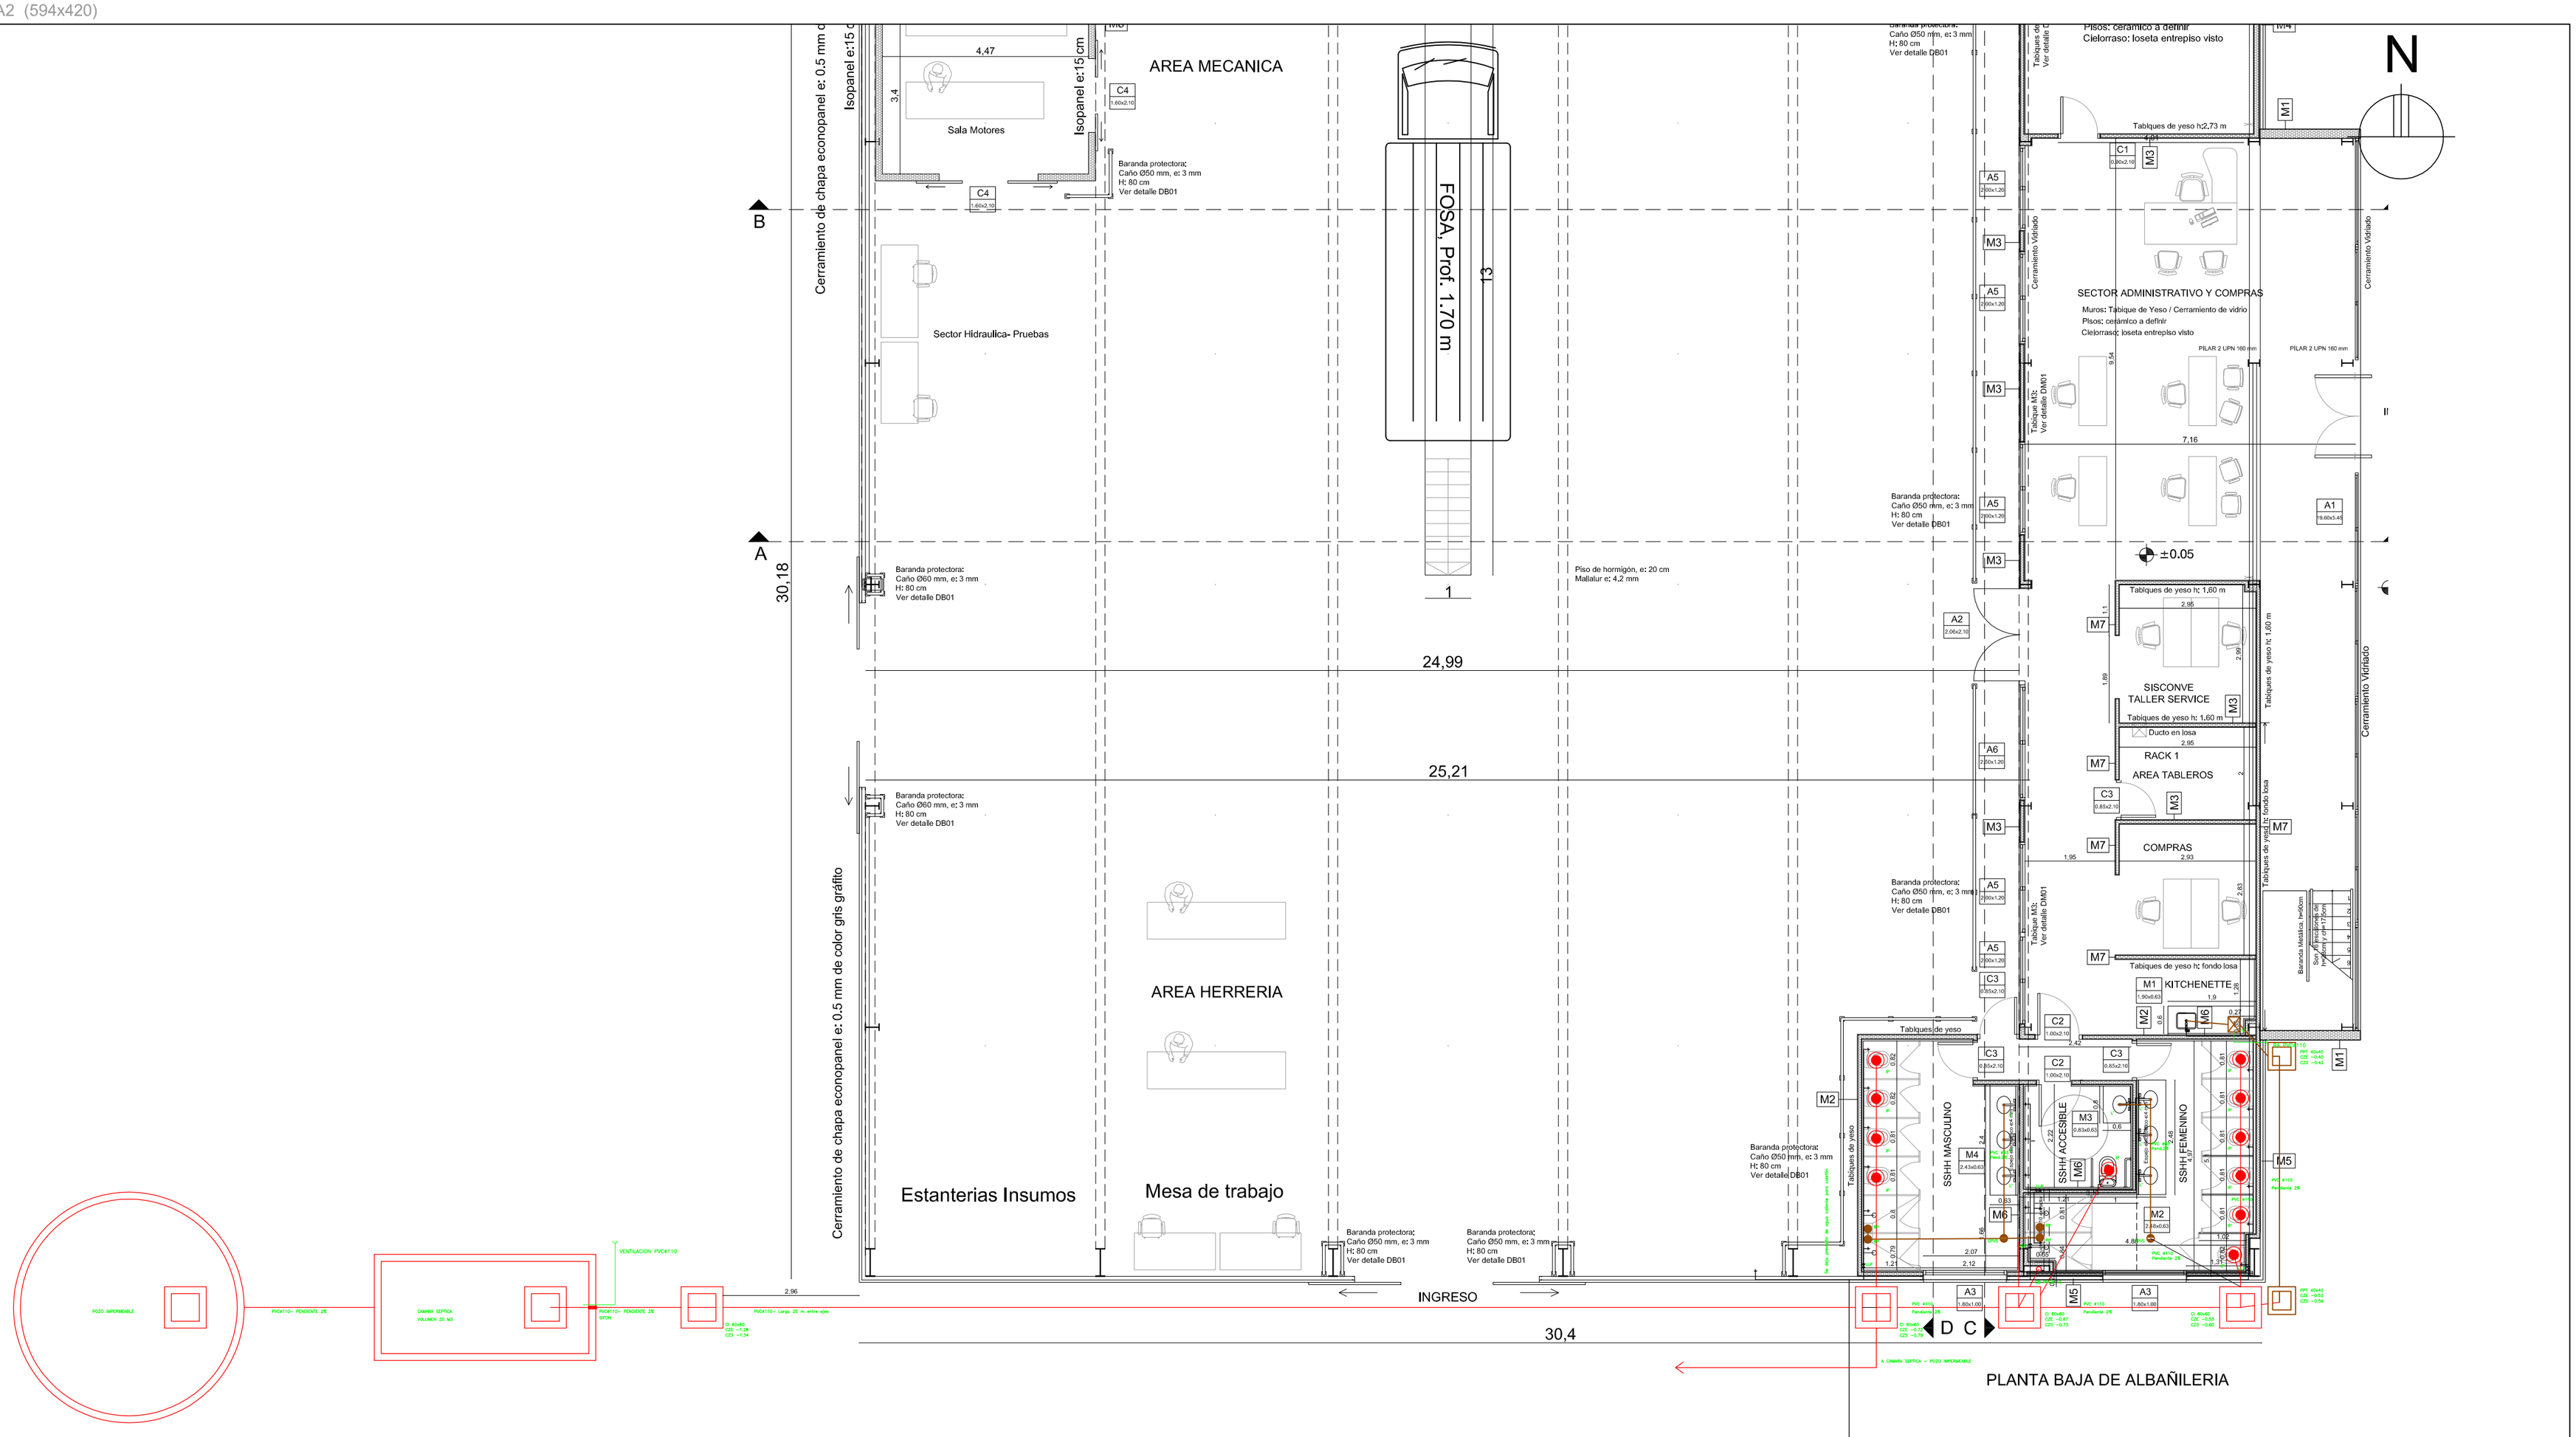

INTENDENCIA DEPARTAMENTAL DE PAYSANDÚ

PDU PAYSANDÚ TIERRA HEROICA

UNIDAD TÉCNICA DE PROYECTO

Obra: **CONSTRUCCIÓN INSTALACIONES DE VIALIDAD EN PAYSANDÚ**	Lámina: S01
Lámina : PLANTA DE SANITARIA	Escala : 1/100
Técnicos:	Paysandú, AGOSTO de 2021.-